


Orientations d'Aménagement et de Programmation- Comberouger

Document de travail

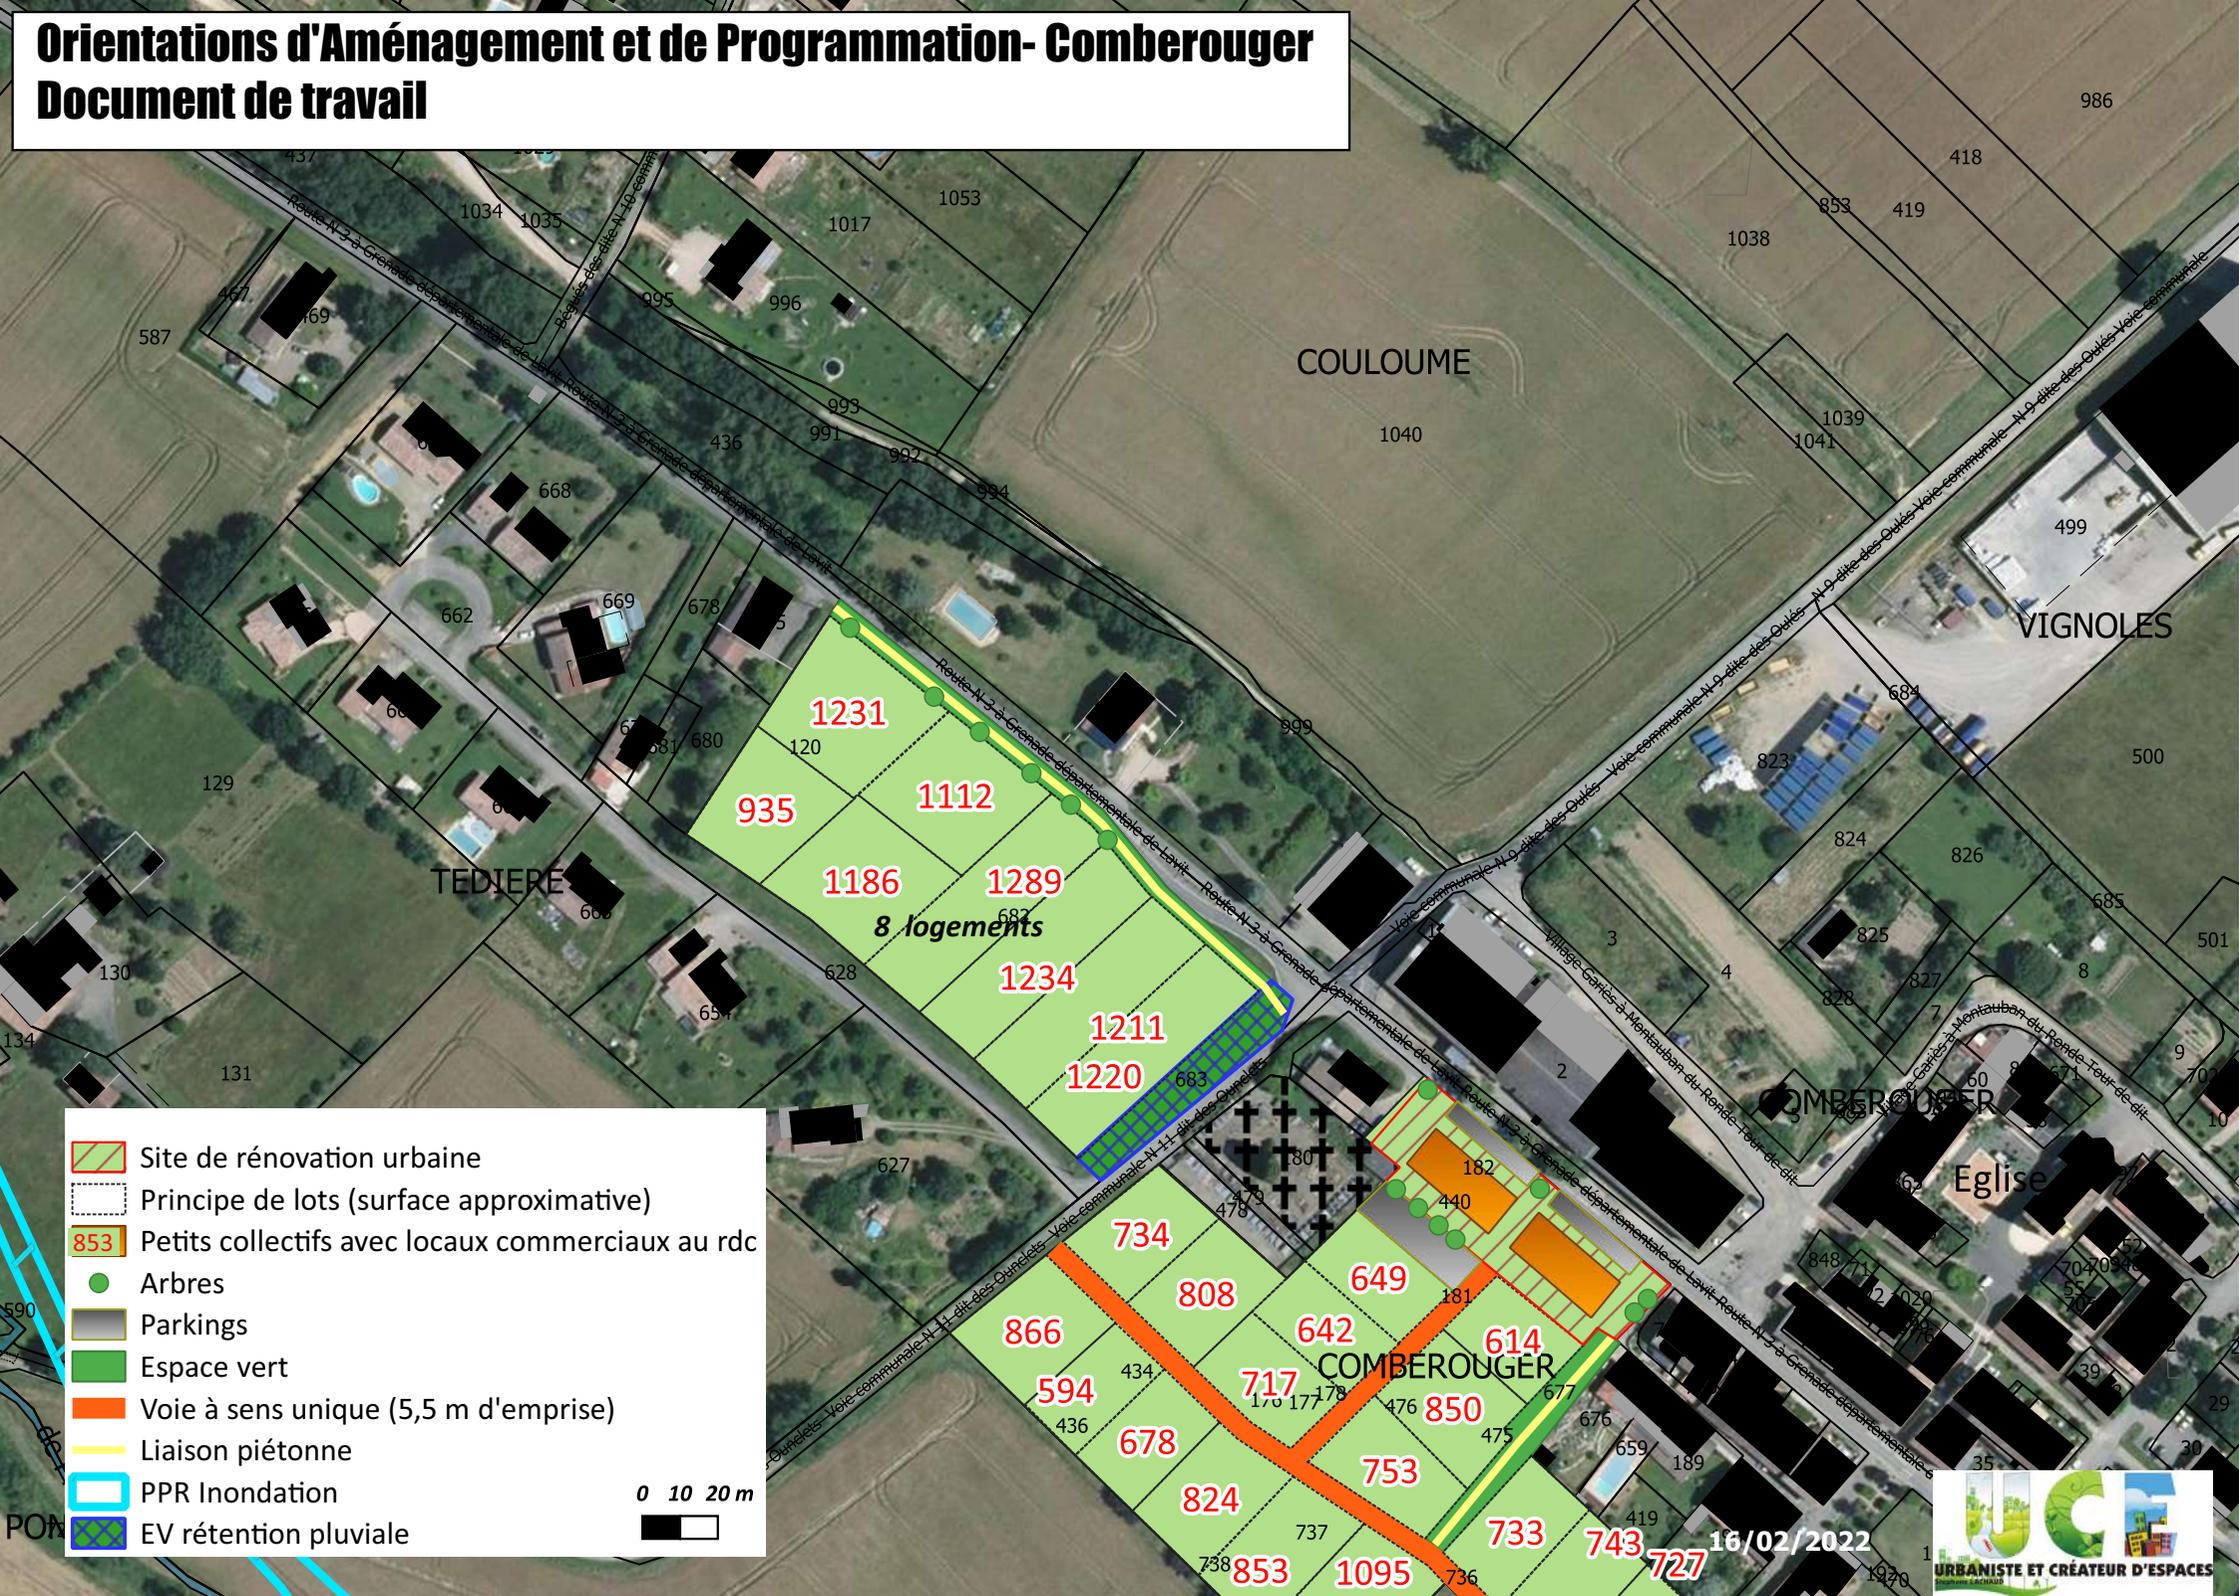

-  Site de rénovation urbaine
-  Principe de lots (surface approximative)
-  853 Petits collectifs avec locaux commerciaux au rdc
-  Arbres
-  Parkings
-  Espace vert
-  Voie à sens unique (5,5 m d'emprise)
-  Liaison piétonne
-  PPR Inondation
-  EV rétention pluviale

0 10 20 m



16/02/2022

